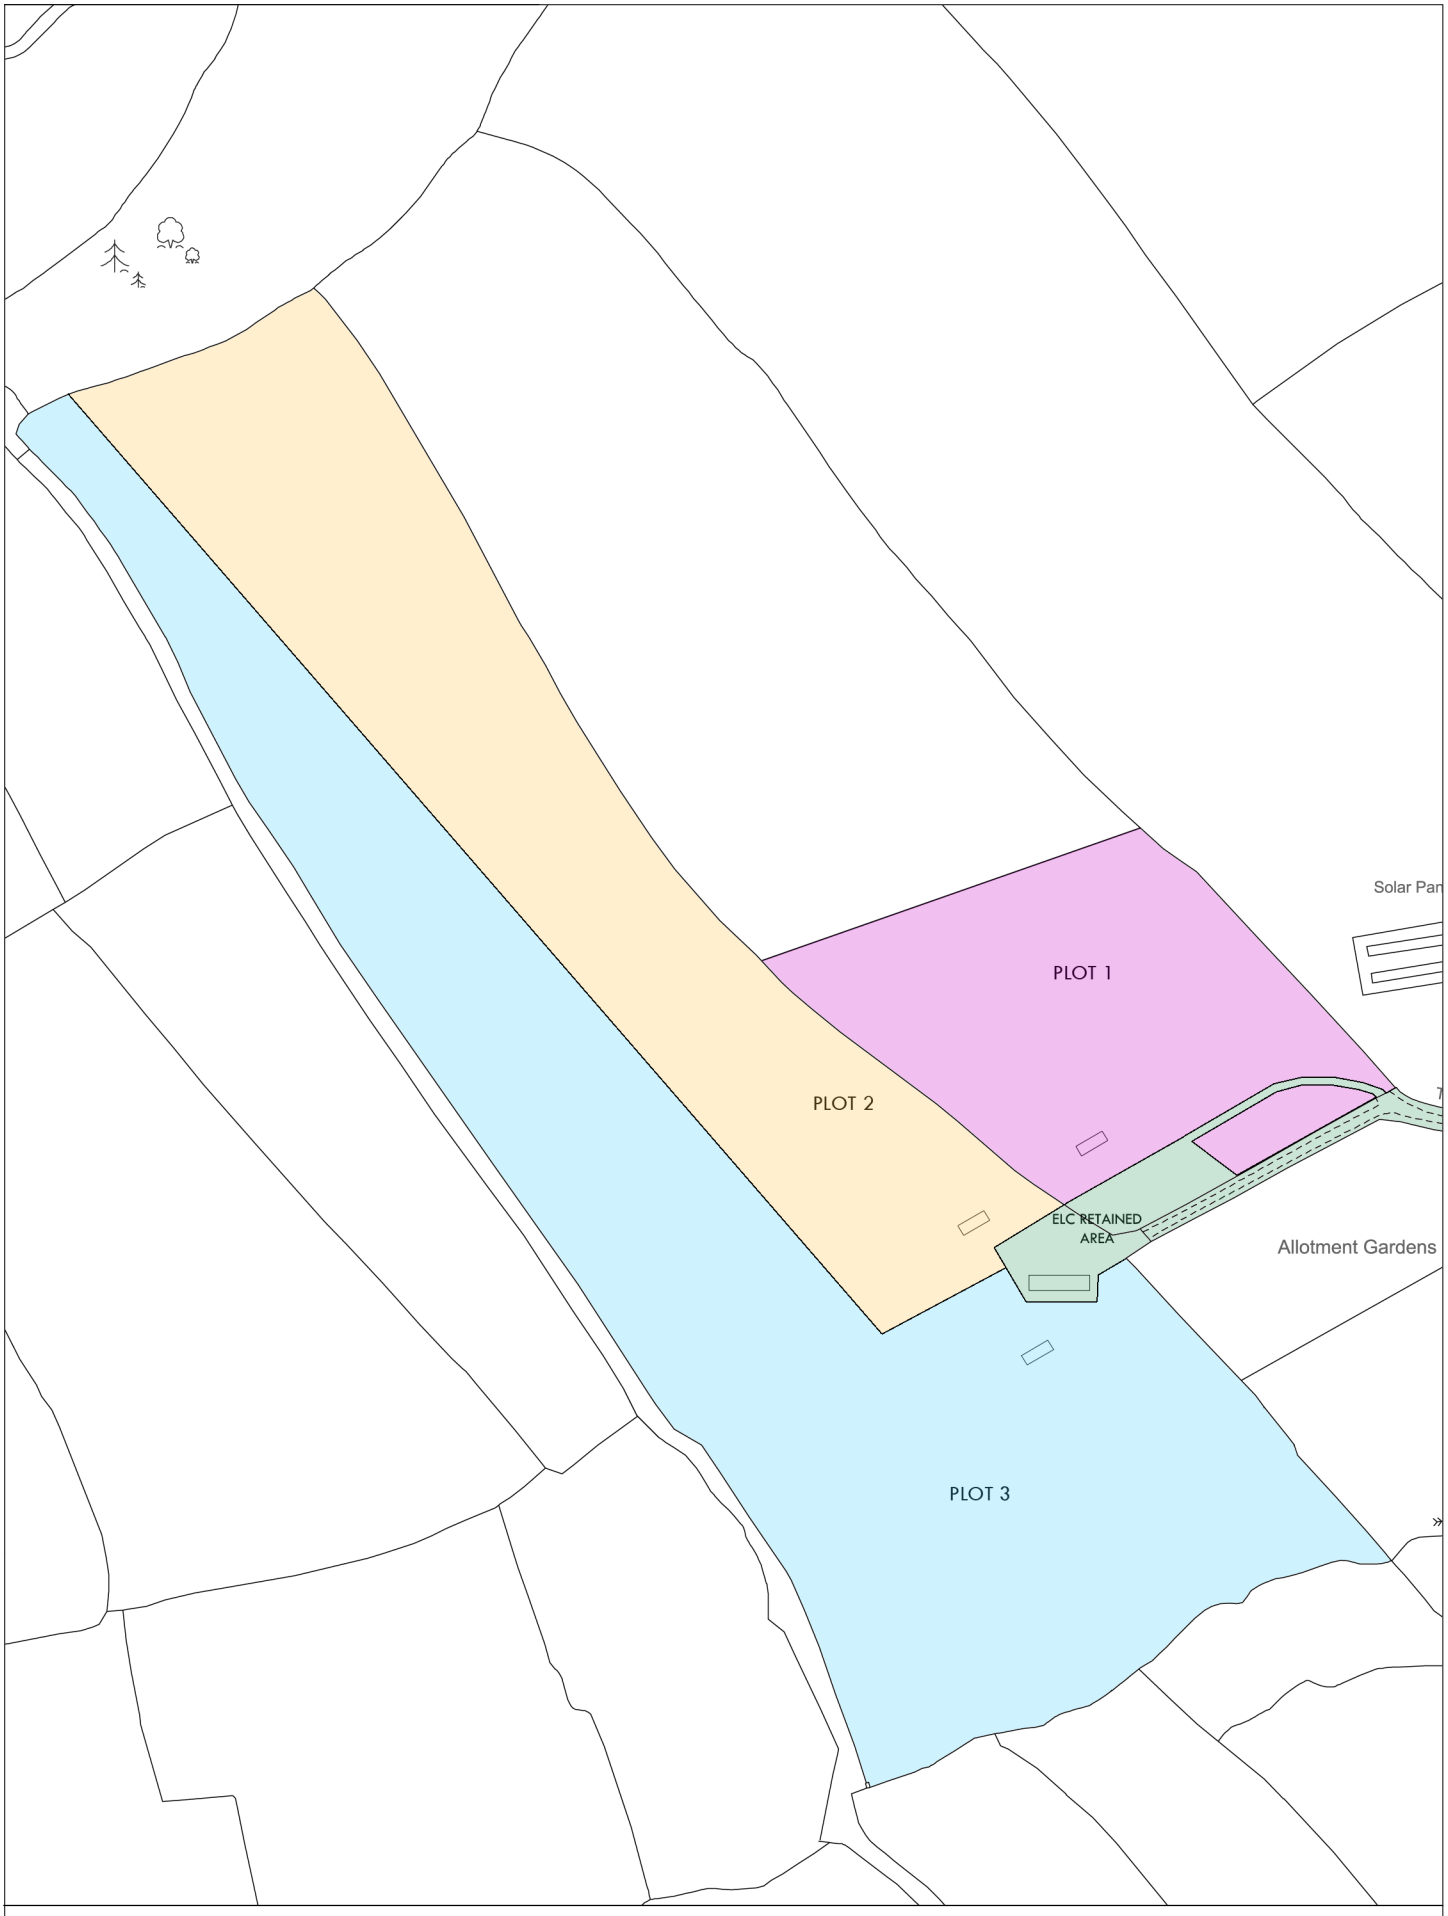


N

Scale 1:2500 @ A4

0 20 40 60 80 100 120 140 160 180 200 m

Drawing Title: PLOTS PLAN
Drawing No.: OP21-PLOTS Rev: -
Location: Orchard Park
Grid Ref.: x: 228531 y: 072846